


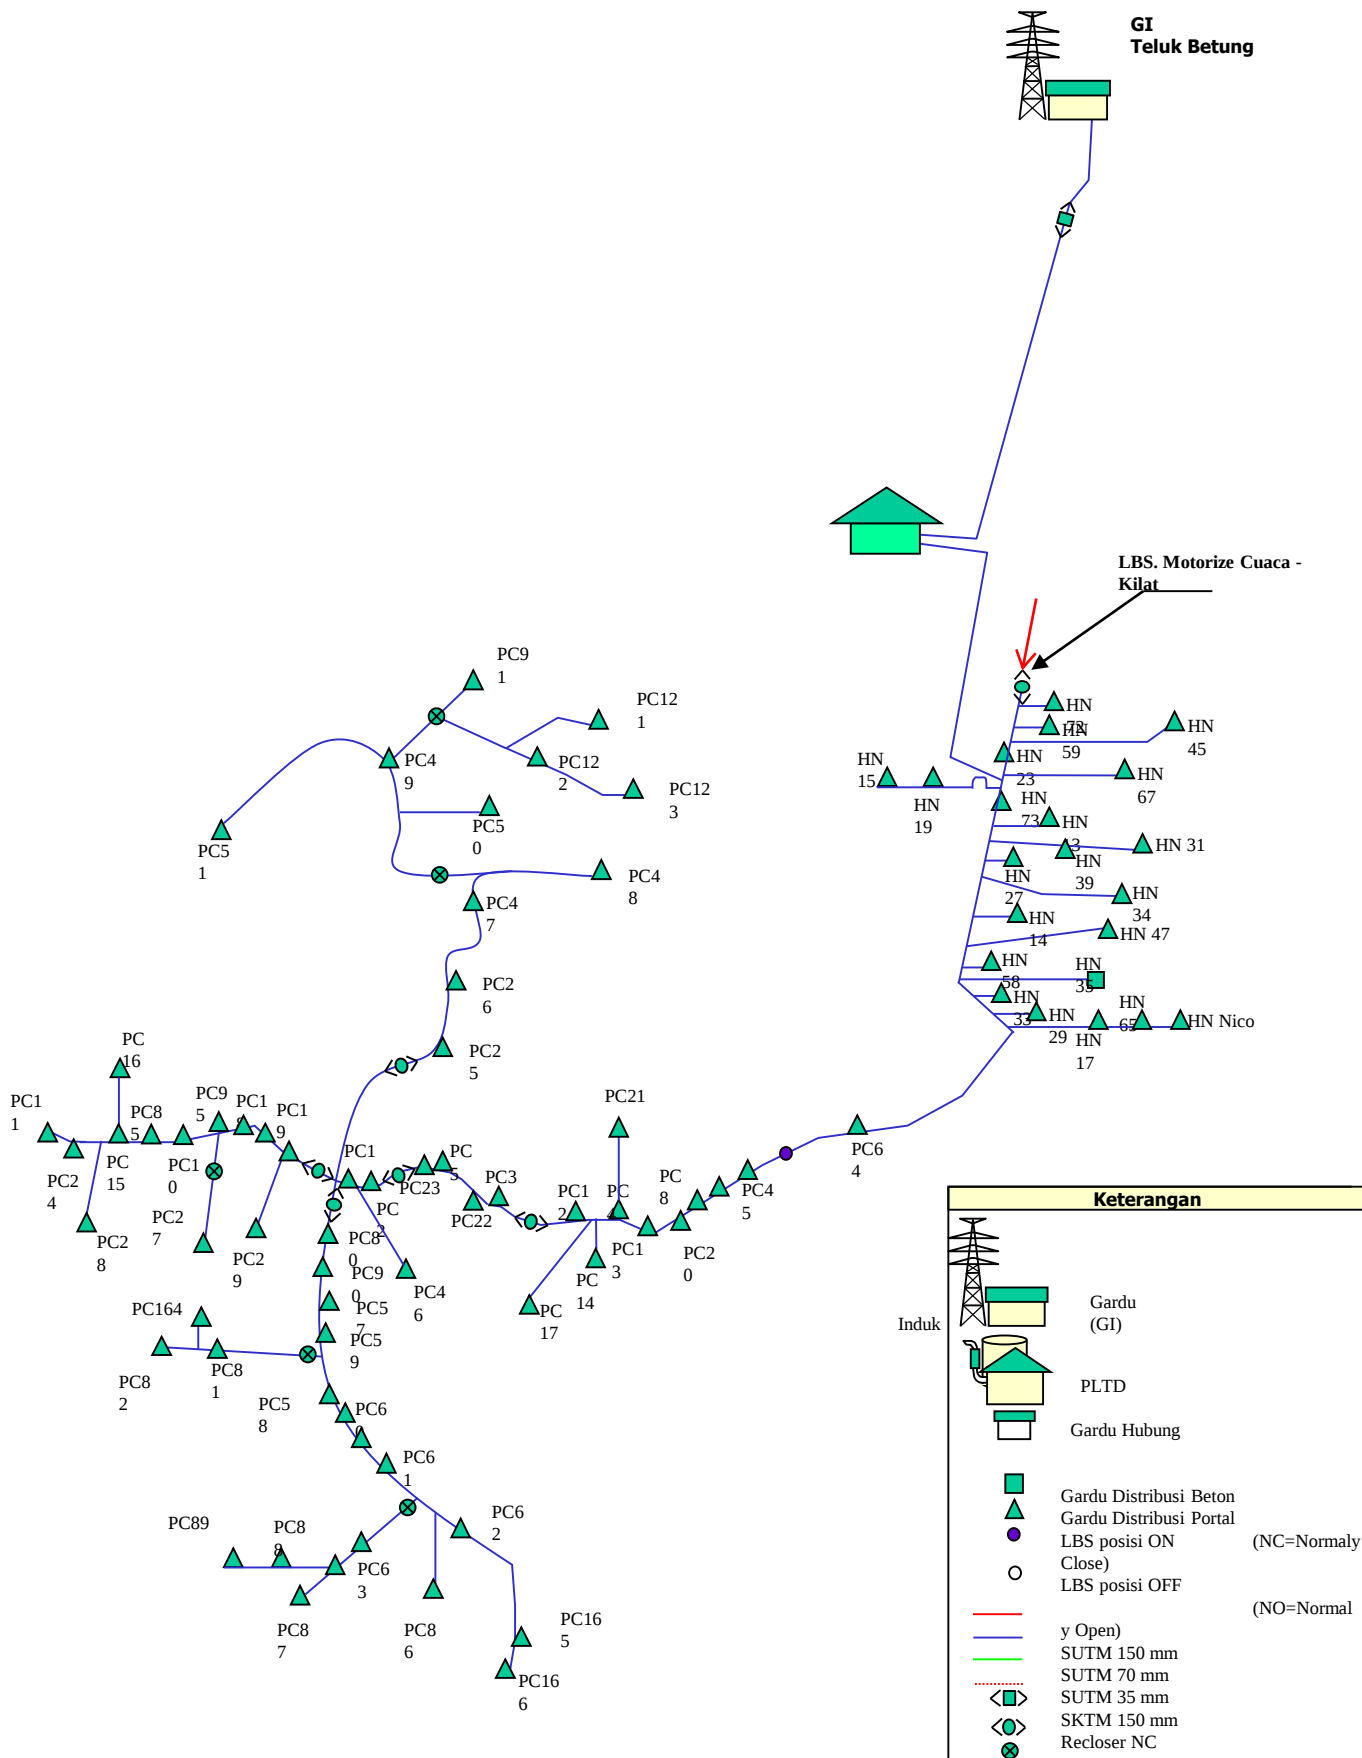

Single Line Diagram Penyalang Hujan CT. 200 – 400 / 5			
 PT. PLN (Persero) Wil.Lampung Cabang Tanjung Karang	Aktivasi	Nama	Paraf
	Digambar		
	Diperiksa		
	Disetujui		

