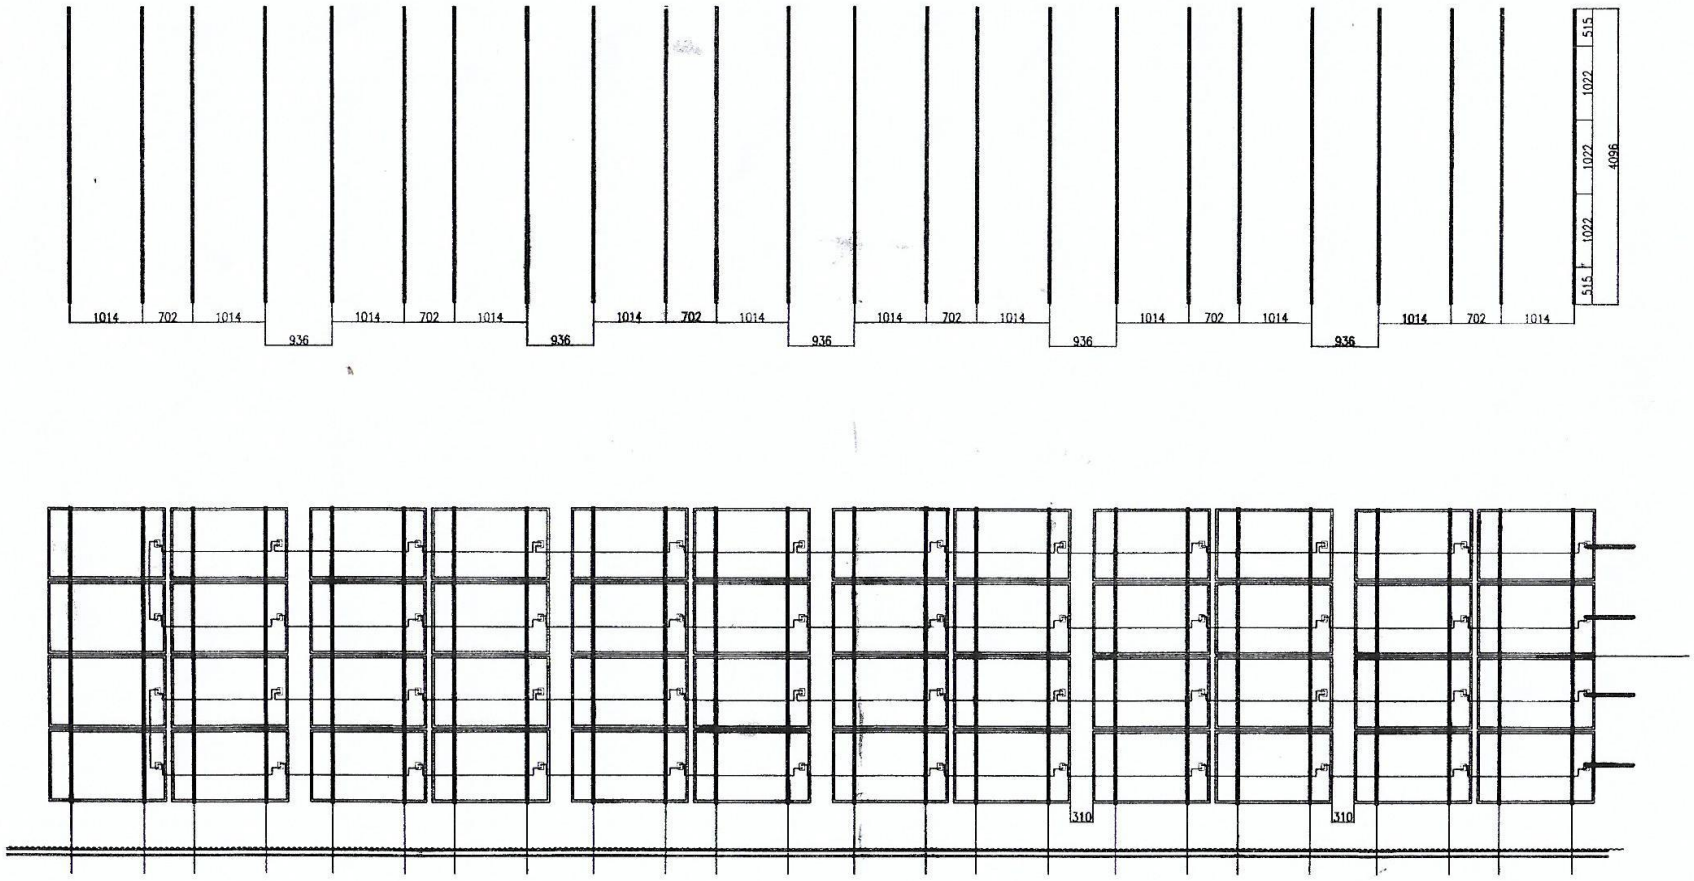

REFERENSI	REVISI	Issue for Approval	
NO. GAMBAR			

INDUSTRI ENERGI

PT. WIJAYA KARYA INDUSTRI ENERGI

NAMA PROYEK	STT PLN			
JUDUL GAMBAR	PLTS ROOF TOP OFF GRID STT PLN LAYOUT & TATA LETAK PLTS 12,8KWp			
NO. GAMBAR	E-013-02-PLTS-STT PLN-20K-LO-01			
	DIGAMBAR	DIPERIKSA	DISETUJUI	
NAMA	MUGI	MUGI	BUDI P.	
SKALA				A3

B3