


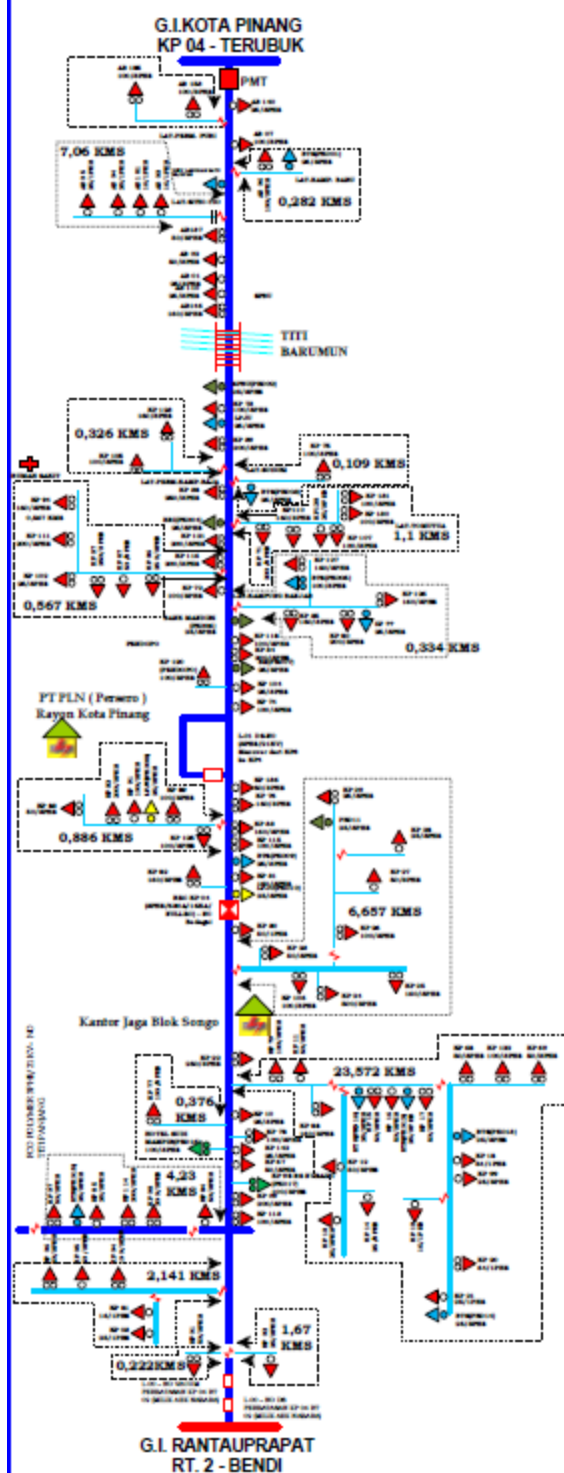

GAMBAR SATU GARIS PENYULANG 20 KV

HAL.
3/4
Feeder KP
04



GAMBAR PENYULANG KP 04
RAYON KOTA PINANG

Skala		Tanggal	Paraf
Survey	M.DAHNI		
Digambar	RESIGNEDLY		
Diperiksa	RESIGNEDLY		
Diketahui	AHMAD RIDWAN		