


APP DURIKOSAMBI

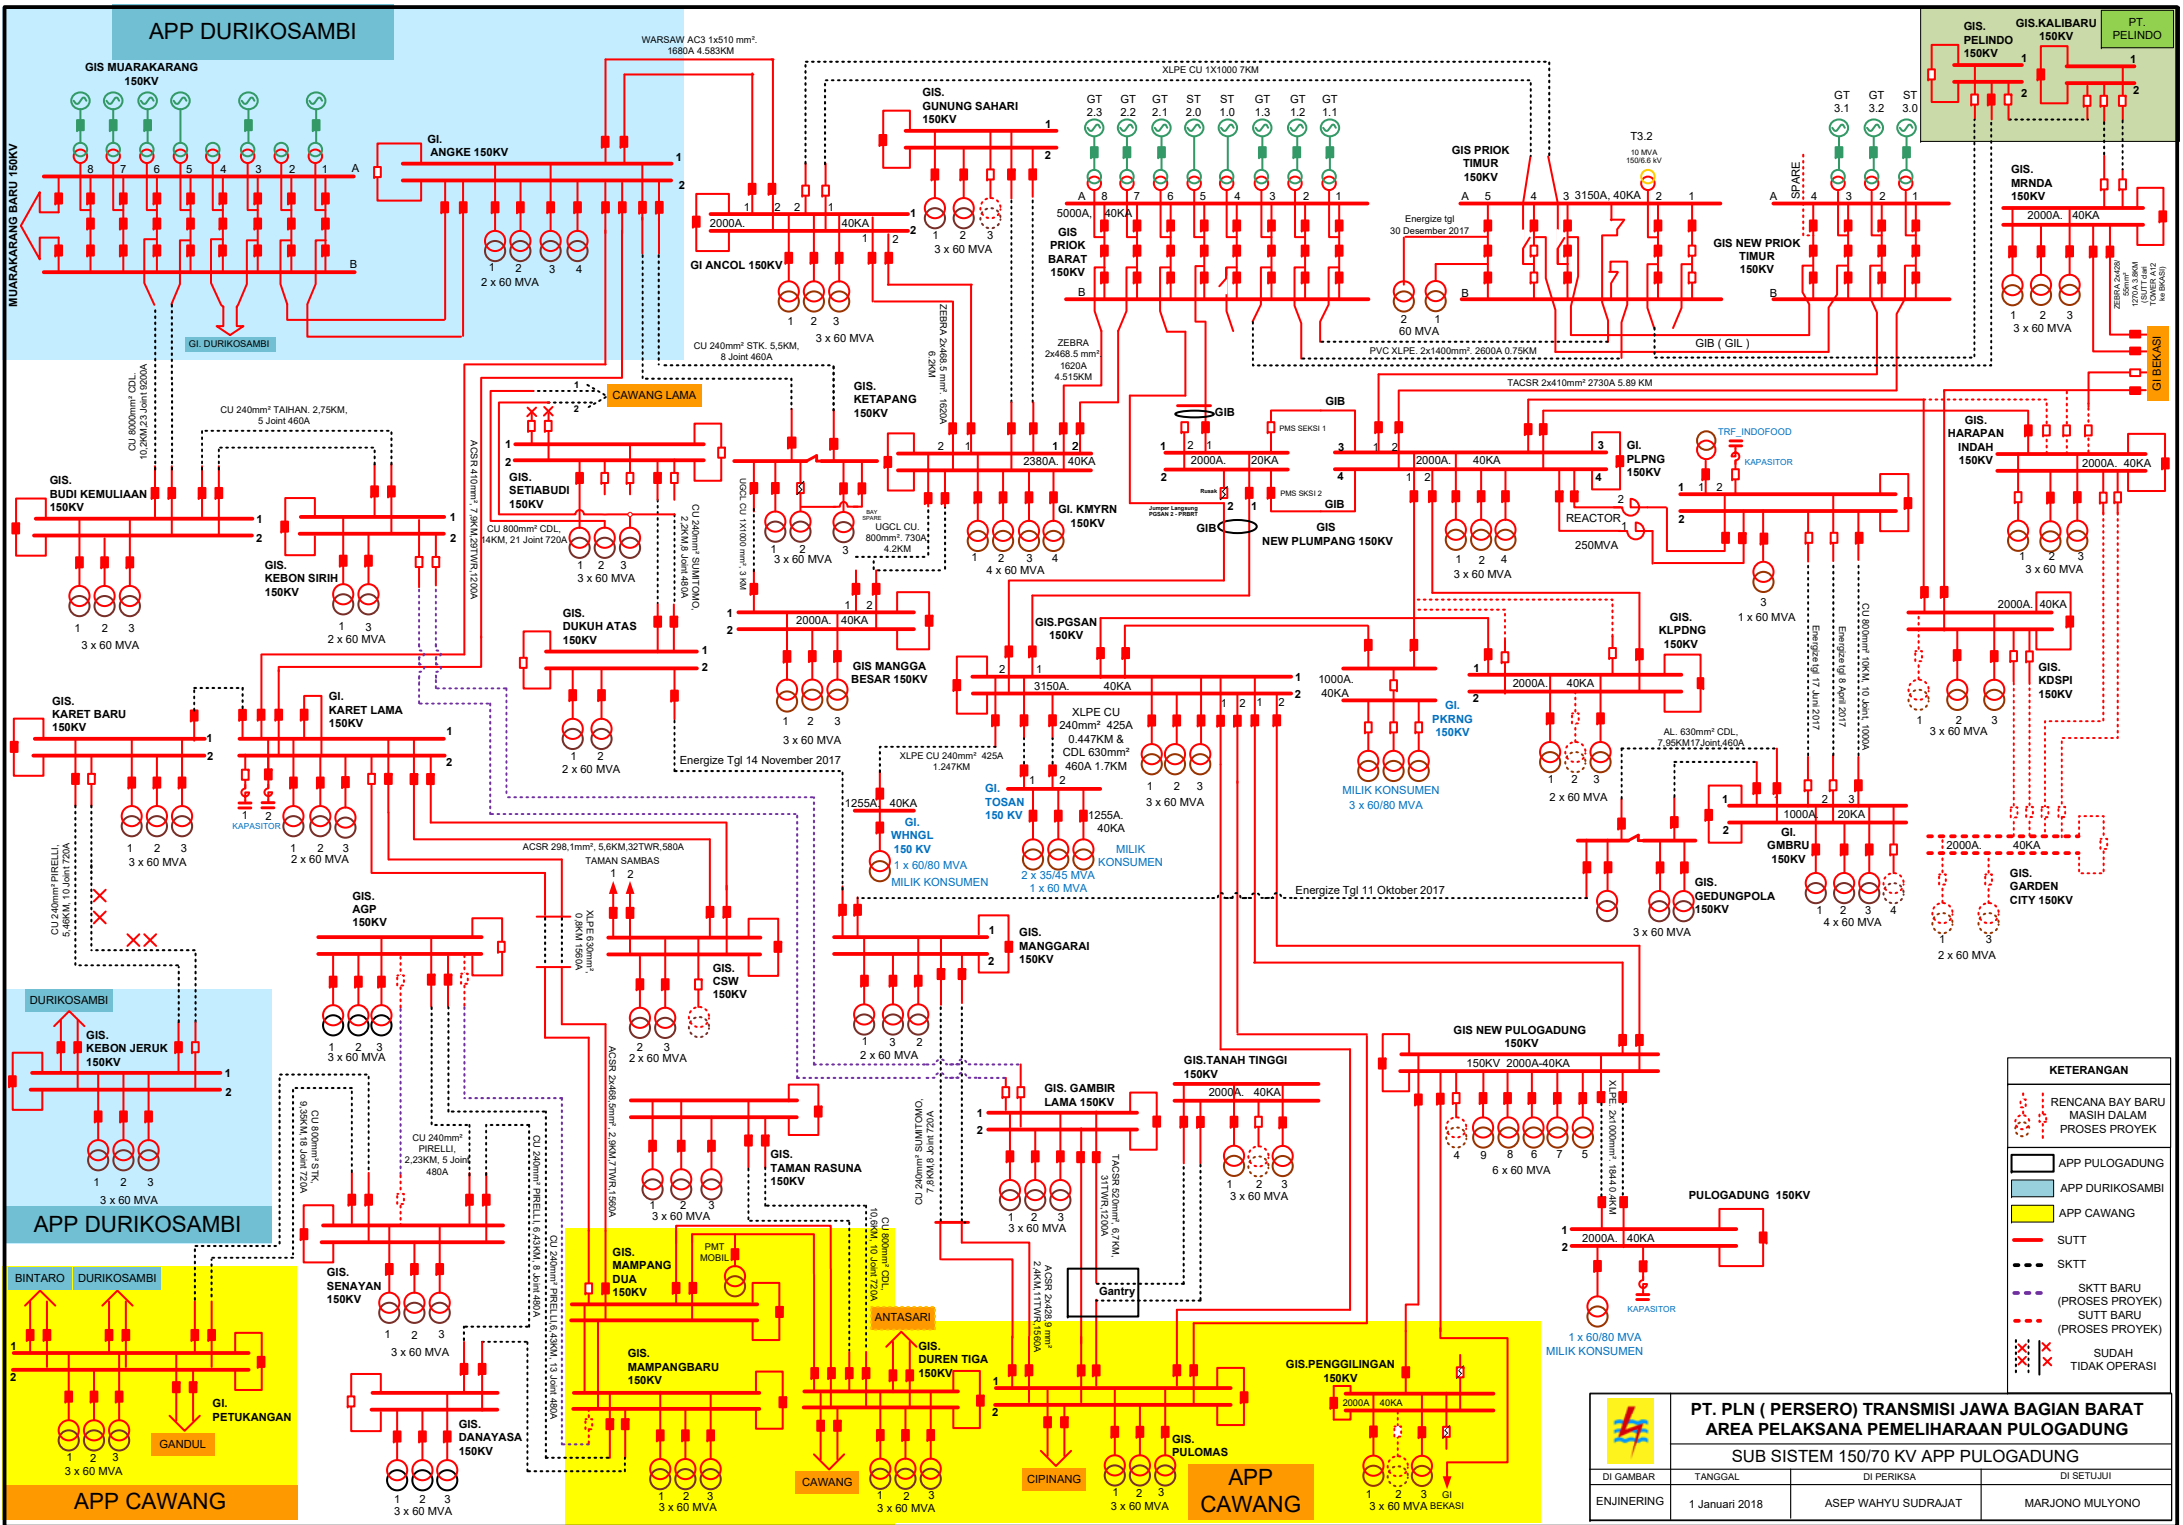

- KETERANGAN**
- RENCANA BAY BARU MASIH DALAM PROSES PROYEK
 - APP PULOGADUNG
 - APP DURIKOSAMBI
 - APP CAWANG
 - SUTT
 - SKTT
 - SKTT BARU (PROSES PROYEK)
 - SKTT BARU (PROSES PROYEK)
 - SUDAH TIDAK OPERASI

PT. PLN (PERSERO) TRANSMISI JAWA BAGIAN BARAT AREA PELAKSANA PEMELIHARAAN PULOGADUNG			
SUB SISTEM 150/70 KV APP PULOGADUNG			
DI GAMBAR	TANGGAL	DI PERIKSA	DI SETUJUI
ENJINERING	1 Januari 2018	ASEP WAHYU SUDRAJAT	MARJONO MULYONO